



Vorbereitende Untersuchungen (VU) "Ortskern IV"

Lageplan zur Satzung über die förmliche Festlegung des Sanierungsgebiets "Ortskern IV"

Hinweis

Der Lageplan ist Bestandteil der Satzung über die förmliche Festlegung des Sanierungsgebiets "Ortskern IV"

Verfahrensvermerke

Satzungsbeschluss:


Ausgefertigt für die ortsübliche Bekanntmachung

Jagsthausen, den

Roland Halter

Bürgermeister

Ortsübliche Bekanntmachung:

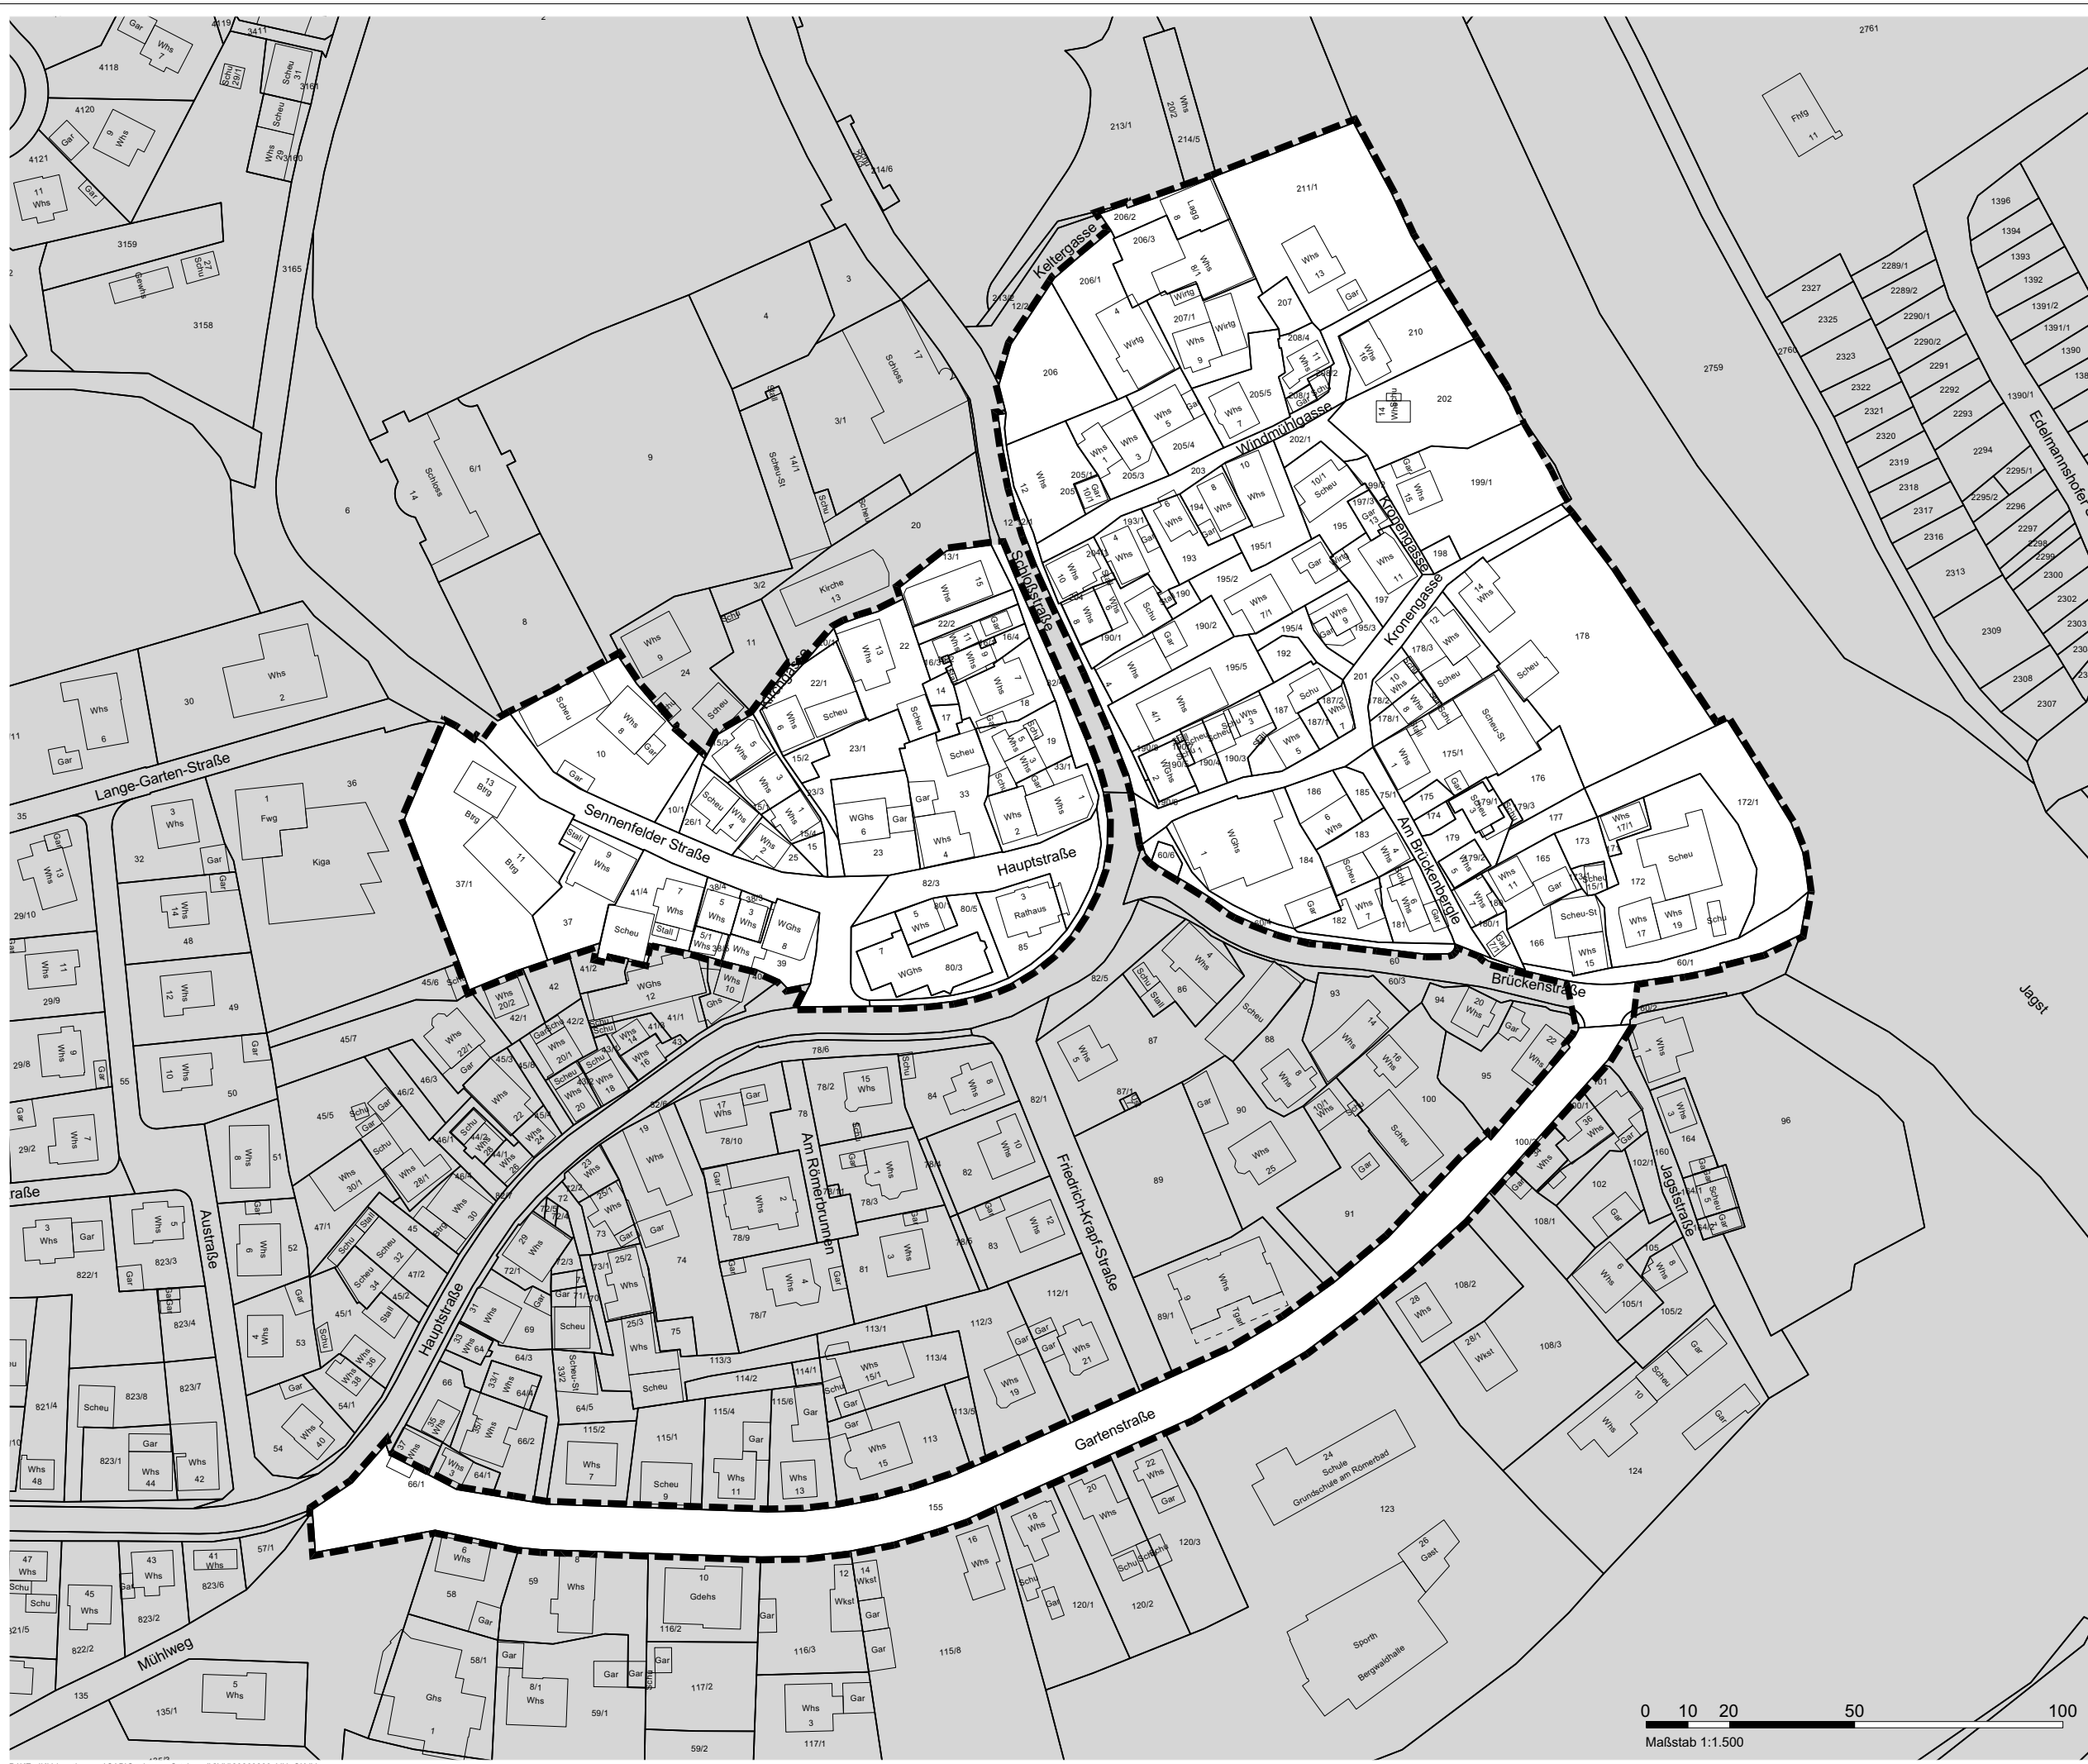


Abgrenzung Untersuchungsgebiet
Gesamtfläche: 39 939 m²

Geobasisdaten © Landesamt für Geoinformation und Landentwicklung Baden-Württemberg, www.lgl-bw.de, Az.: 2851.9-3/336 - Stand: 02/2024

Heilbronn
19.02.2026

Bohringer | Härlein | Sonnenwald

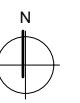

KE LBBW Immobilien
Kommunalentwicklung GmbH
Heilbronner Straße 28
70191 Stuttgart

