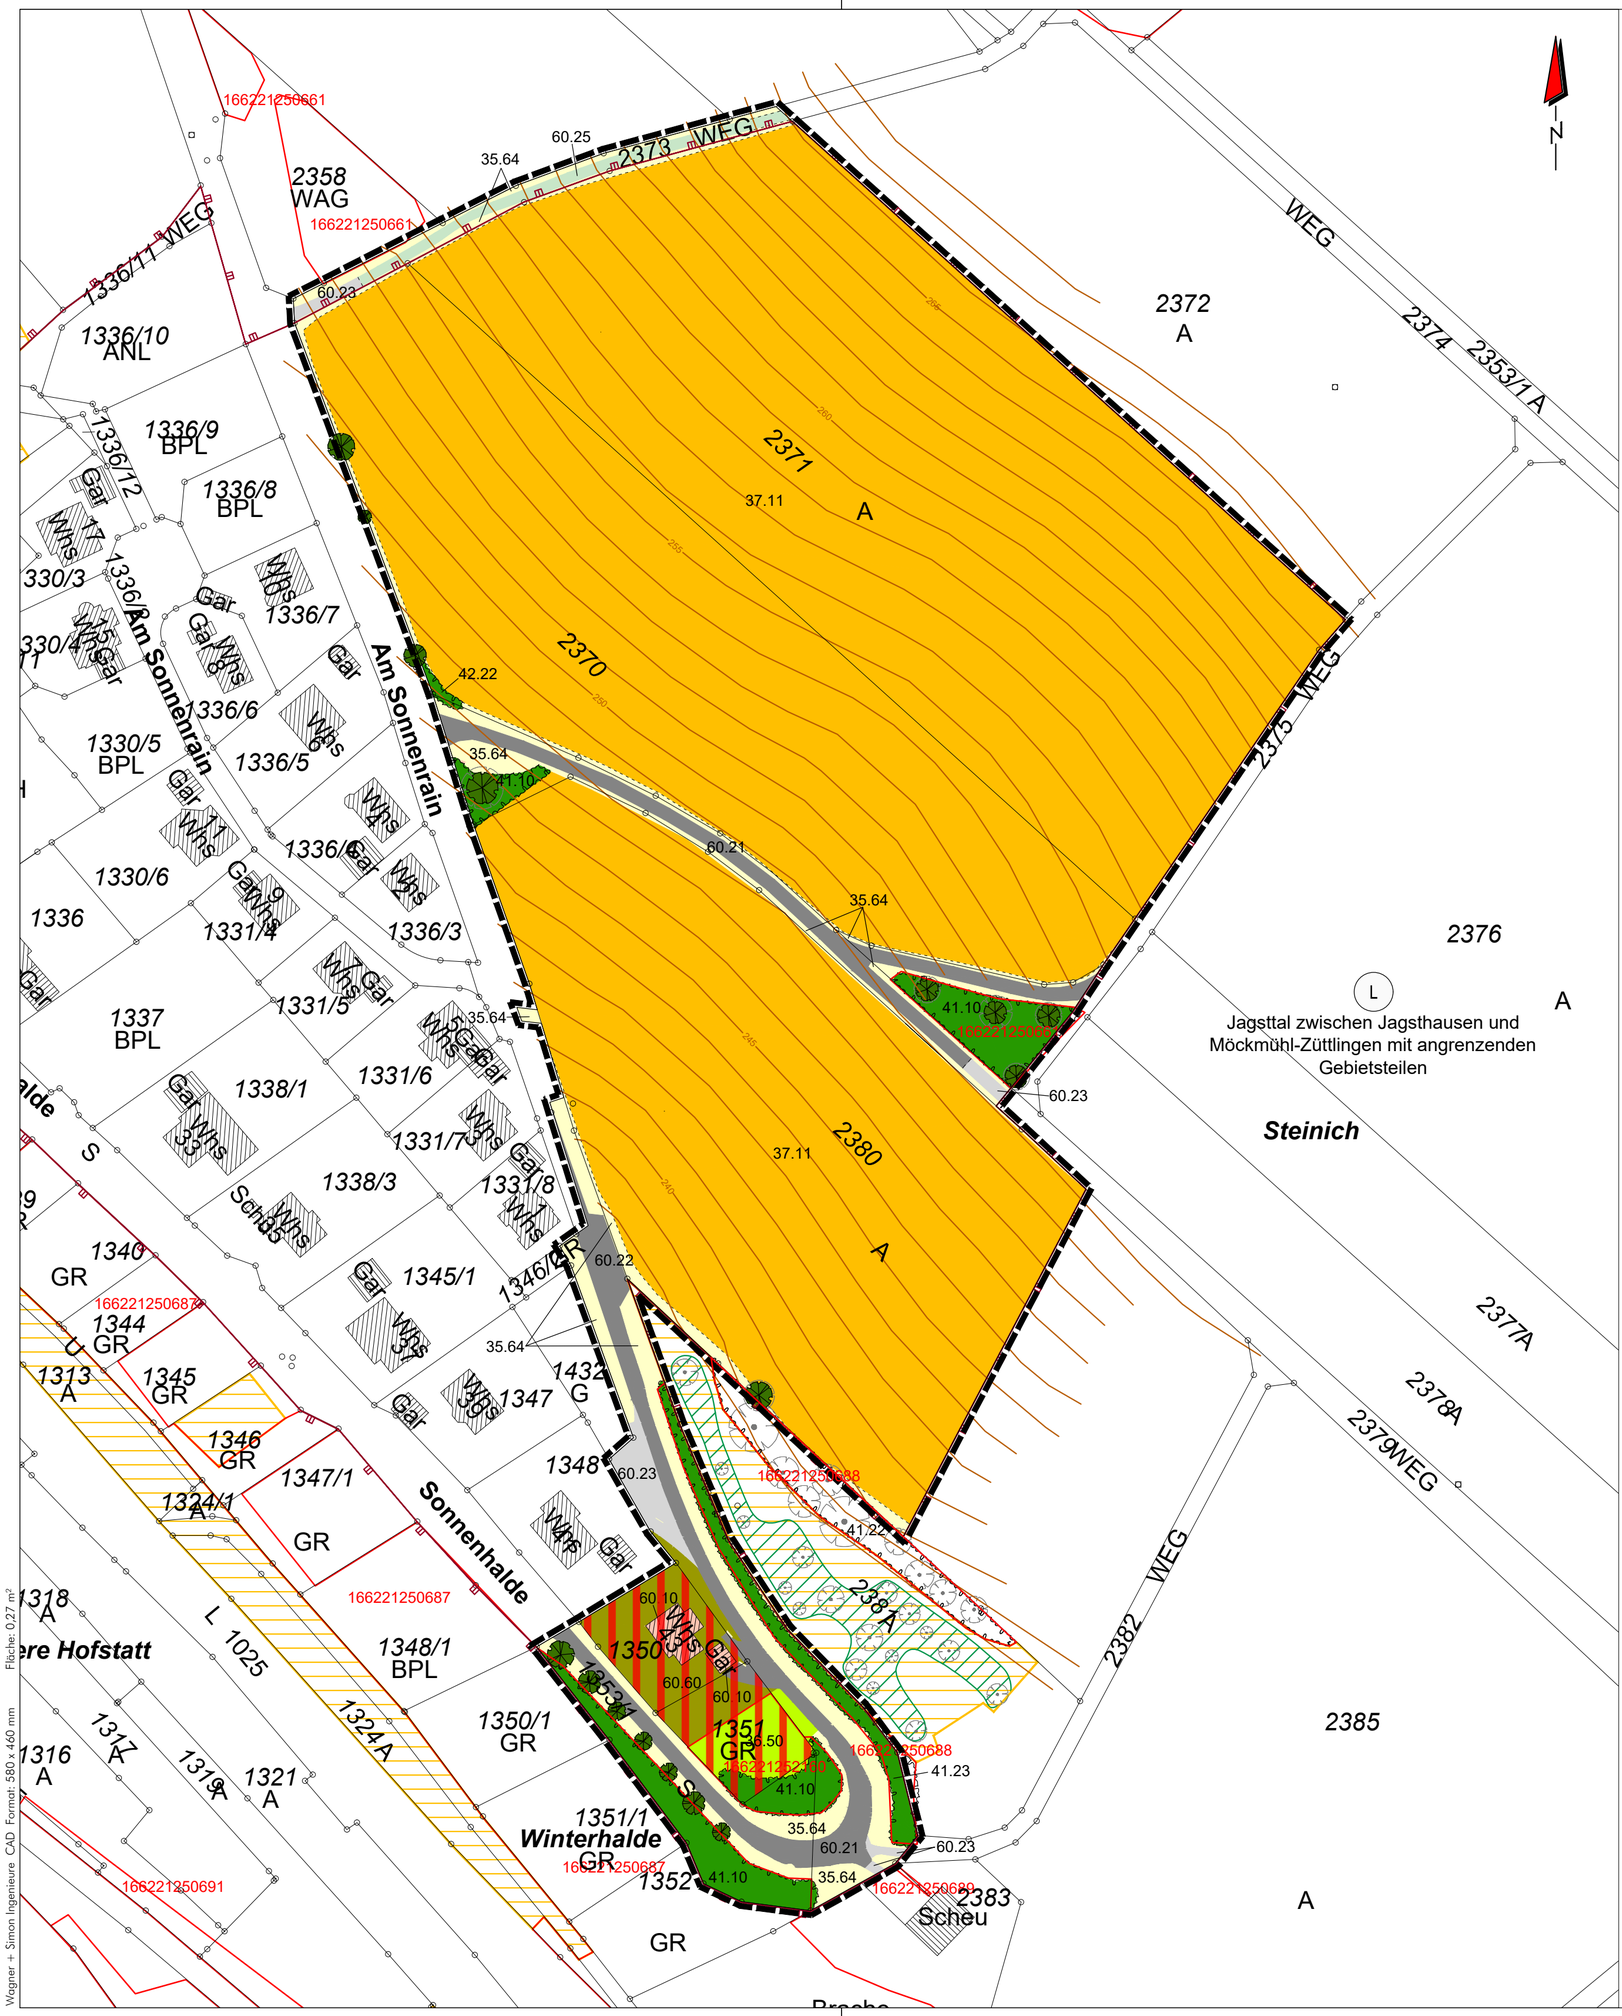

Legende

- Grasreiche ausdauernde Ruderalvegetation (35.64)
- Magerrasen basenreicher Standorte (36.50)
- Acker mit fragmentarischer Unkrautvegetation (37.11)
- Feldgehölz (41.10), Schlehen-Feldhecke (41.23), Schlehen-Gebüsch mittlerer Standorte (42.22)
- Einzelbaum (45.30), Baumreihe (45.12)
- Von Bauwerken bestandene Fläche (60.10)
- Völlig versiegelte Straße oder Platz (60.21), Gepflasterte Straße oder Platz (60.22)
- Weg oder Platz Schotter (60.23)
- Grasweg (60.25)
- Garten (60.60)
- 166221250660 Geschützter Biotop Abgrenzung Neukartierung 2020
- FFH - Mähwiese (Kartierung 2020)
- Streuobstbestand
- Landschaftsschutzgebiet
- Fläche ohne Eingriff
- 245 Höhenlinien
- Nutzungsgrenze
- Grenze des Geltungsbereiches

Wagner + Simon Ingenieure GmbH
INGENIEURBÜRO FÜR UMWELTPLANUNG
Adalbert-Stifter-Weg 2
74821 Mosbach
Tel. 06261 / 918390
Fax. 06261 / 918399
E-Mail: info@wsingenieure.de

Gemeinde Jagsthausen

Bebauungsplan "Steinich" in Olnhausen

Grünordnerischer Beitrag mit Eingriffs-Ausgleichs-Untersuchung

		Datum	Name
	Bearbeitet	06.2022	LMM/WS
Maßstab: 1 : 1000	Gezeichnet	06.2022	PN
Projektnr.: 20103	1. Änderung		
Zeichnung: LP_Steinich_Olnhausen.dwg	2. Änderung		

Auftraggeber:

Datum Unterschrift

Ingenieurbüro:

06.02.2023

Datum Unterschrift