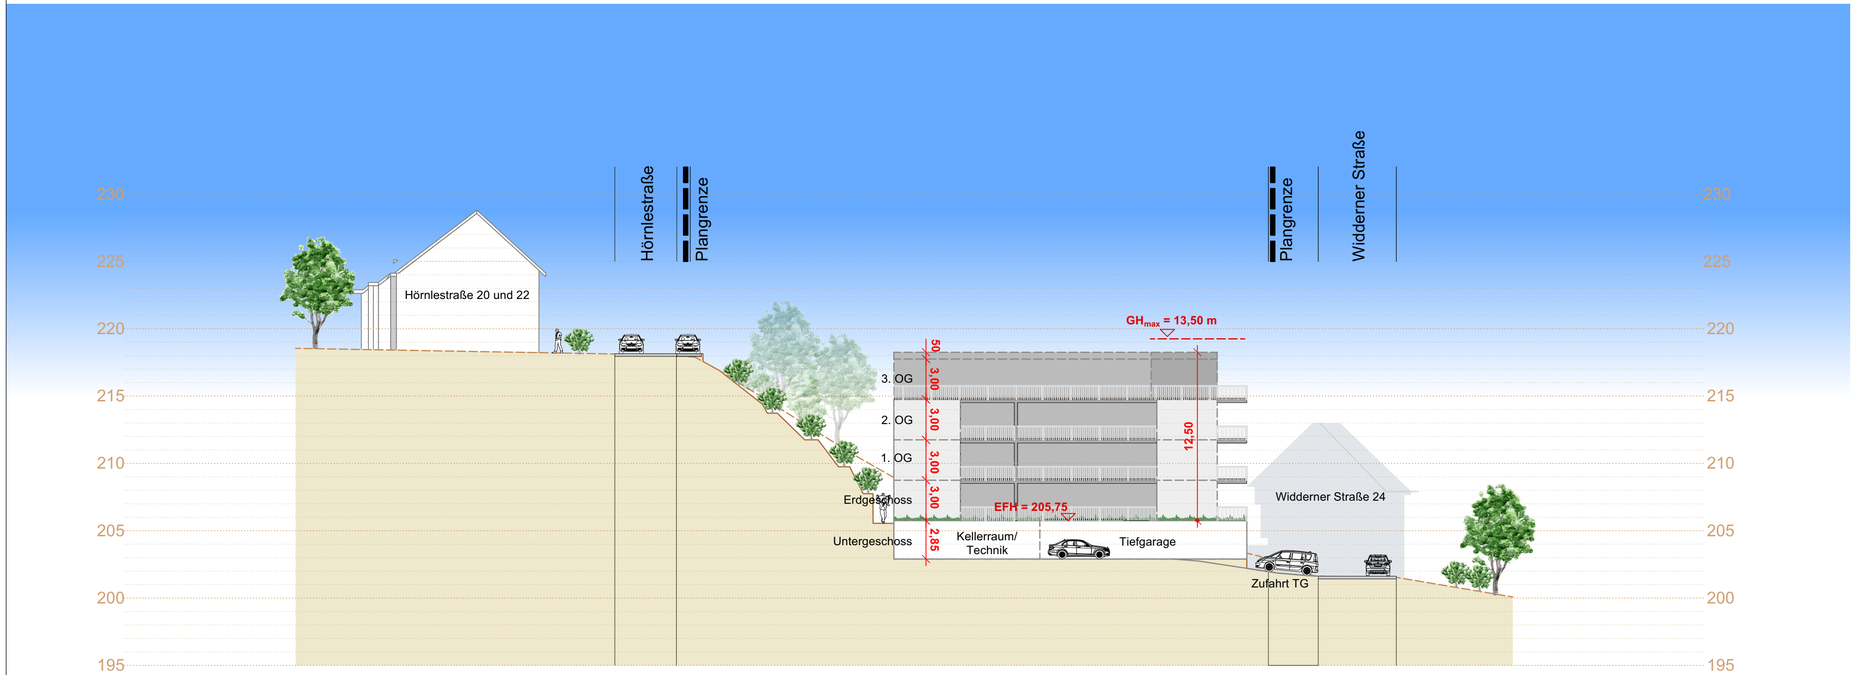

Planunterlage M 1:250

0 5 10 25

Geobasisdaten © Landesamt für Geoinformation und Landentwicklung Baden-Württemberg (www.lgl-bw.de)

KOMMUNALPLANUNG • TIEFBAU • STÄDTEBAU
Dipl.-Ing. (FH) Guido Lysiak
Dipl.-Ing. Jürgen Glaser
Dipl.-Ing., Dipl.-Wirtsch.-Ing. Steffen Leiblein
Beratende Ingenieure und freier Stadtplaner
Eisenbahnstraße 26, 74821 Mosbach • Fon 06261/9290-0 • Fax 06261/9290-44 • info@ifk-mosbach.de • www.ifk-mosbach.de

	Datum	Zeichen
bearbeitet	02.02.2023	Gla/Rei/Cun
gezeichnet	02.02.2023	Rei/Cun

Gefertigt: _____

Anlage	4
Projekt Nr.	3657

Gemeinde
Jagsthausen

Ortsteil
Olnhausen

Projekt
VORHABENBEZOGENER BEBAUUNGSPLAN
Westlicher Ortsrand

Plan
Geländeschnitt 1-1'

Maßstab
1 : 250

Die Gemeinde:

Jagsthausen, den

_____
Der Bürgermeister